



TABULKA VYTYČOVACÍCH BODŮ		
NÁZEV BODU	SOUŘADNICE Y	SOUŘADNICE X
1	496428,49	1160653,55
2	496430,74	1160651,40
3	496431,10	1160649,25
4	496430,13	1160640,50
5	496437,11	1160639,51
6	496436,43	1160635,56
7	496429,54	1160636,54
8	496429,24	1160634,56
9	496426,88	1160633,92
10	496428,55	1160644,18
11	496428,99	1160648,16

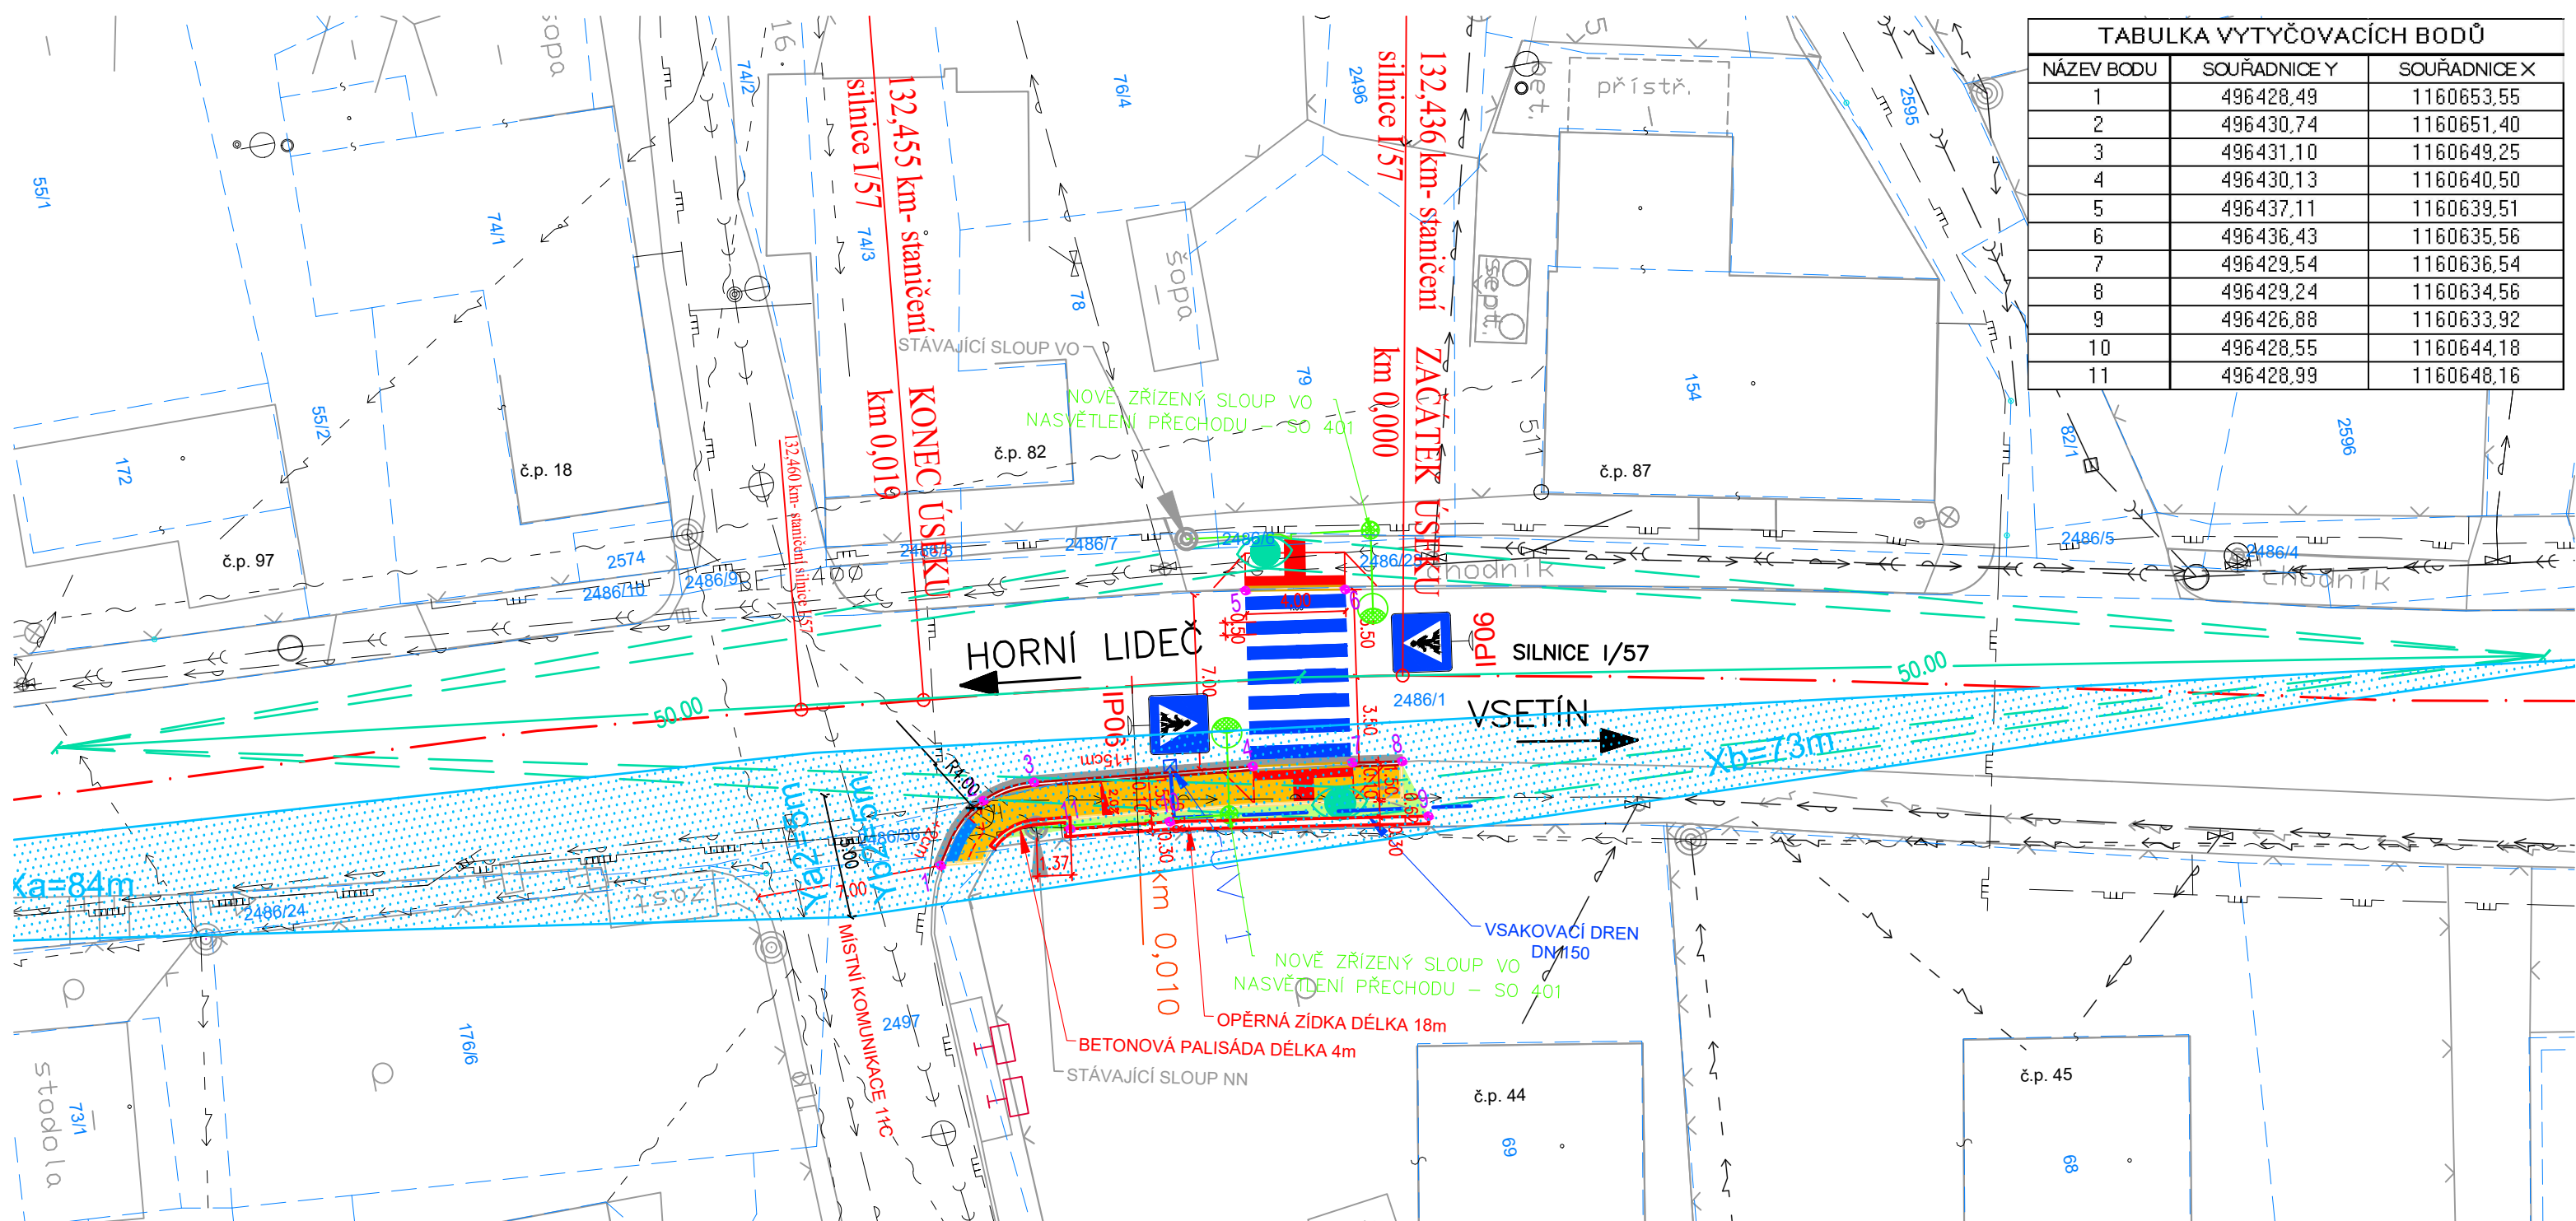

- LEGENDA**
- HRANICE POZEMKŮ DLE KATASTRÁLNÍ MAPY
 - - - SLUČKOVANÁ HRANICE KATASTRÁLNÍ MAPY
 - 253 PARCELNÍ ČÍSLA
 - STÁVAJÍCÍ OBJEKTY A OKRAJE KOMUNIKACÍ
 - HRANA SVAHOVÁNÍ
 - SILNIČNÍ OBRUBNÍK
 - CHODNÍKOVÝ OBRUBNÍK
 - SNÍŽENÝ OBRUBNÍK
 - VODOROVNÉ DOPRAVNÍ ZNAČENÍ
 - NOVÉ SVISLÉ DOPRAVNÍ ZNAČENÍ
 - VYTYČOVACÍ BODY

- LEGENDA STÁVAJÍCÍCH INŽENÝRSKÝCH SÍTÍ**
- VAK Vsetín, a.s.: VODOVODNÍ ŘAD
 - VAK Vsetín, a.s.: SPLAŠKOVÁ KANALIZACE
 - OBEC: DEŠŤOVÁ KANALIZACE
 - ČEZ Distribuce, s.r.o.: PODZEMNÍ VEDENÍ NN
 - ČEZ Distribuce, s.r.o.: NADZEMNÍ VEDENÍ NN
 - ČEZ Distribuce, s.r.o.: NADZEMNÍ VEDENÍ VN
 - RWE Česká republika, a.s. PLYNOVOD
 - CETIN: PODZEMNÍ SDĚLOVACÍ VEDENÍ
 - CETIN: NADZEMNÍ SDĚLOVACÍ VEDENÍ

- LEGENDA (PLOCHY)**
- VAROVNÝ A SIGNÁLNÍ PÁS (RELIÉFNÍ DLAŽBA)
 - CHODNÍK PRO PĚŠÍ NOVÝ
 - PŘÍDLAŽBA
 - ZELEŇ
 - ROZHLEDOVÉ POMĚRY

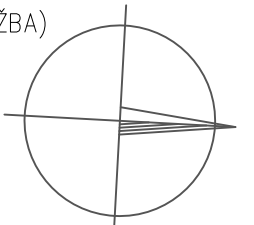

Zodpovědný projektant :	Ing. Milan Koňář	Wypracoval:	Jaroslav Buček	Projektová a inženýrská činnost e-mail: jar.bucek@seznam.cz mobil: 731 417 896
Okres: Vsetín	Stavebník: Obec Leskovec, Leskovec 67, 756 11 Valašská Polanka, IČO:00303984	Místo: Leskovec		
Akce:				
CHODNÍK PRO PĚŠÍ A PŘECHOD PRO CHODCE V OBCI LESKOVEC				Stupeň: DÚR+DSP
				Datum: 09/2019
				Měřítko: 1: 250
				Formát: 1 x A3
Název výkresu: KOORDINAČNÍ SITUAČNÍ VÝKRES				Číslo výkresu: C.3