
















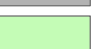












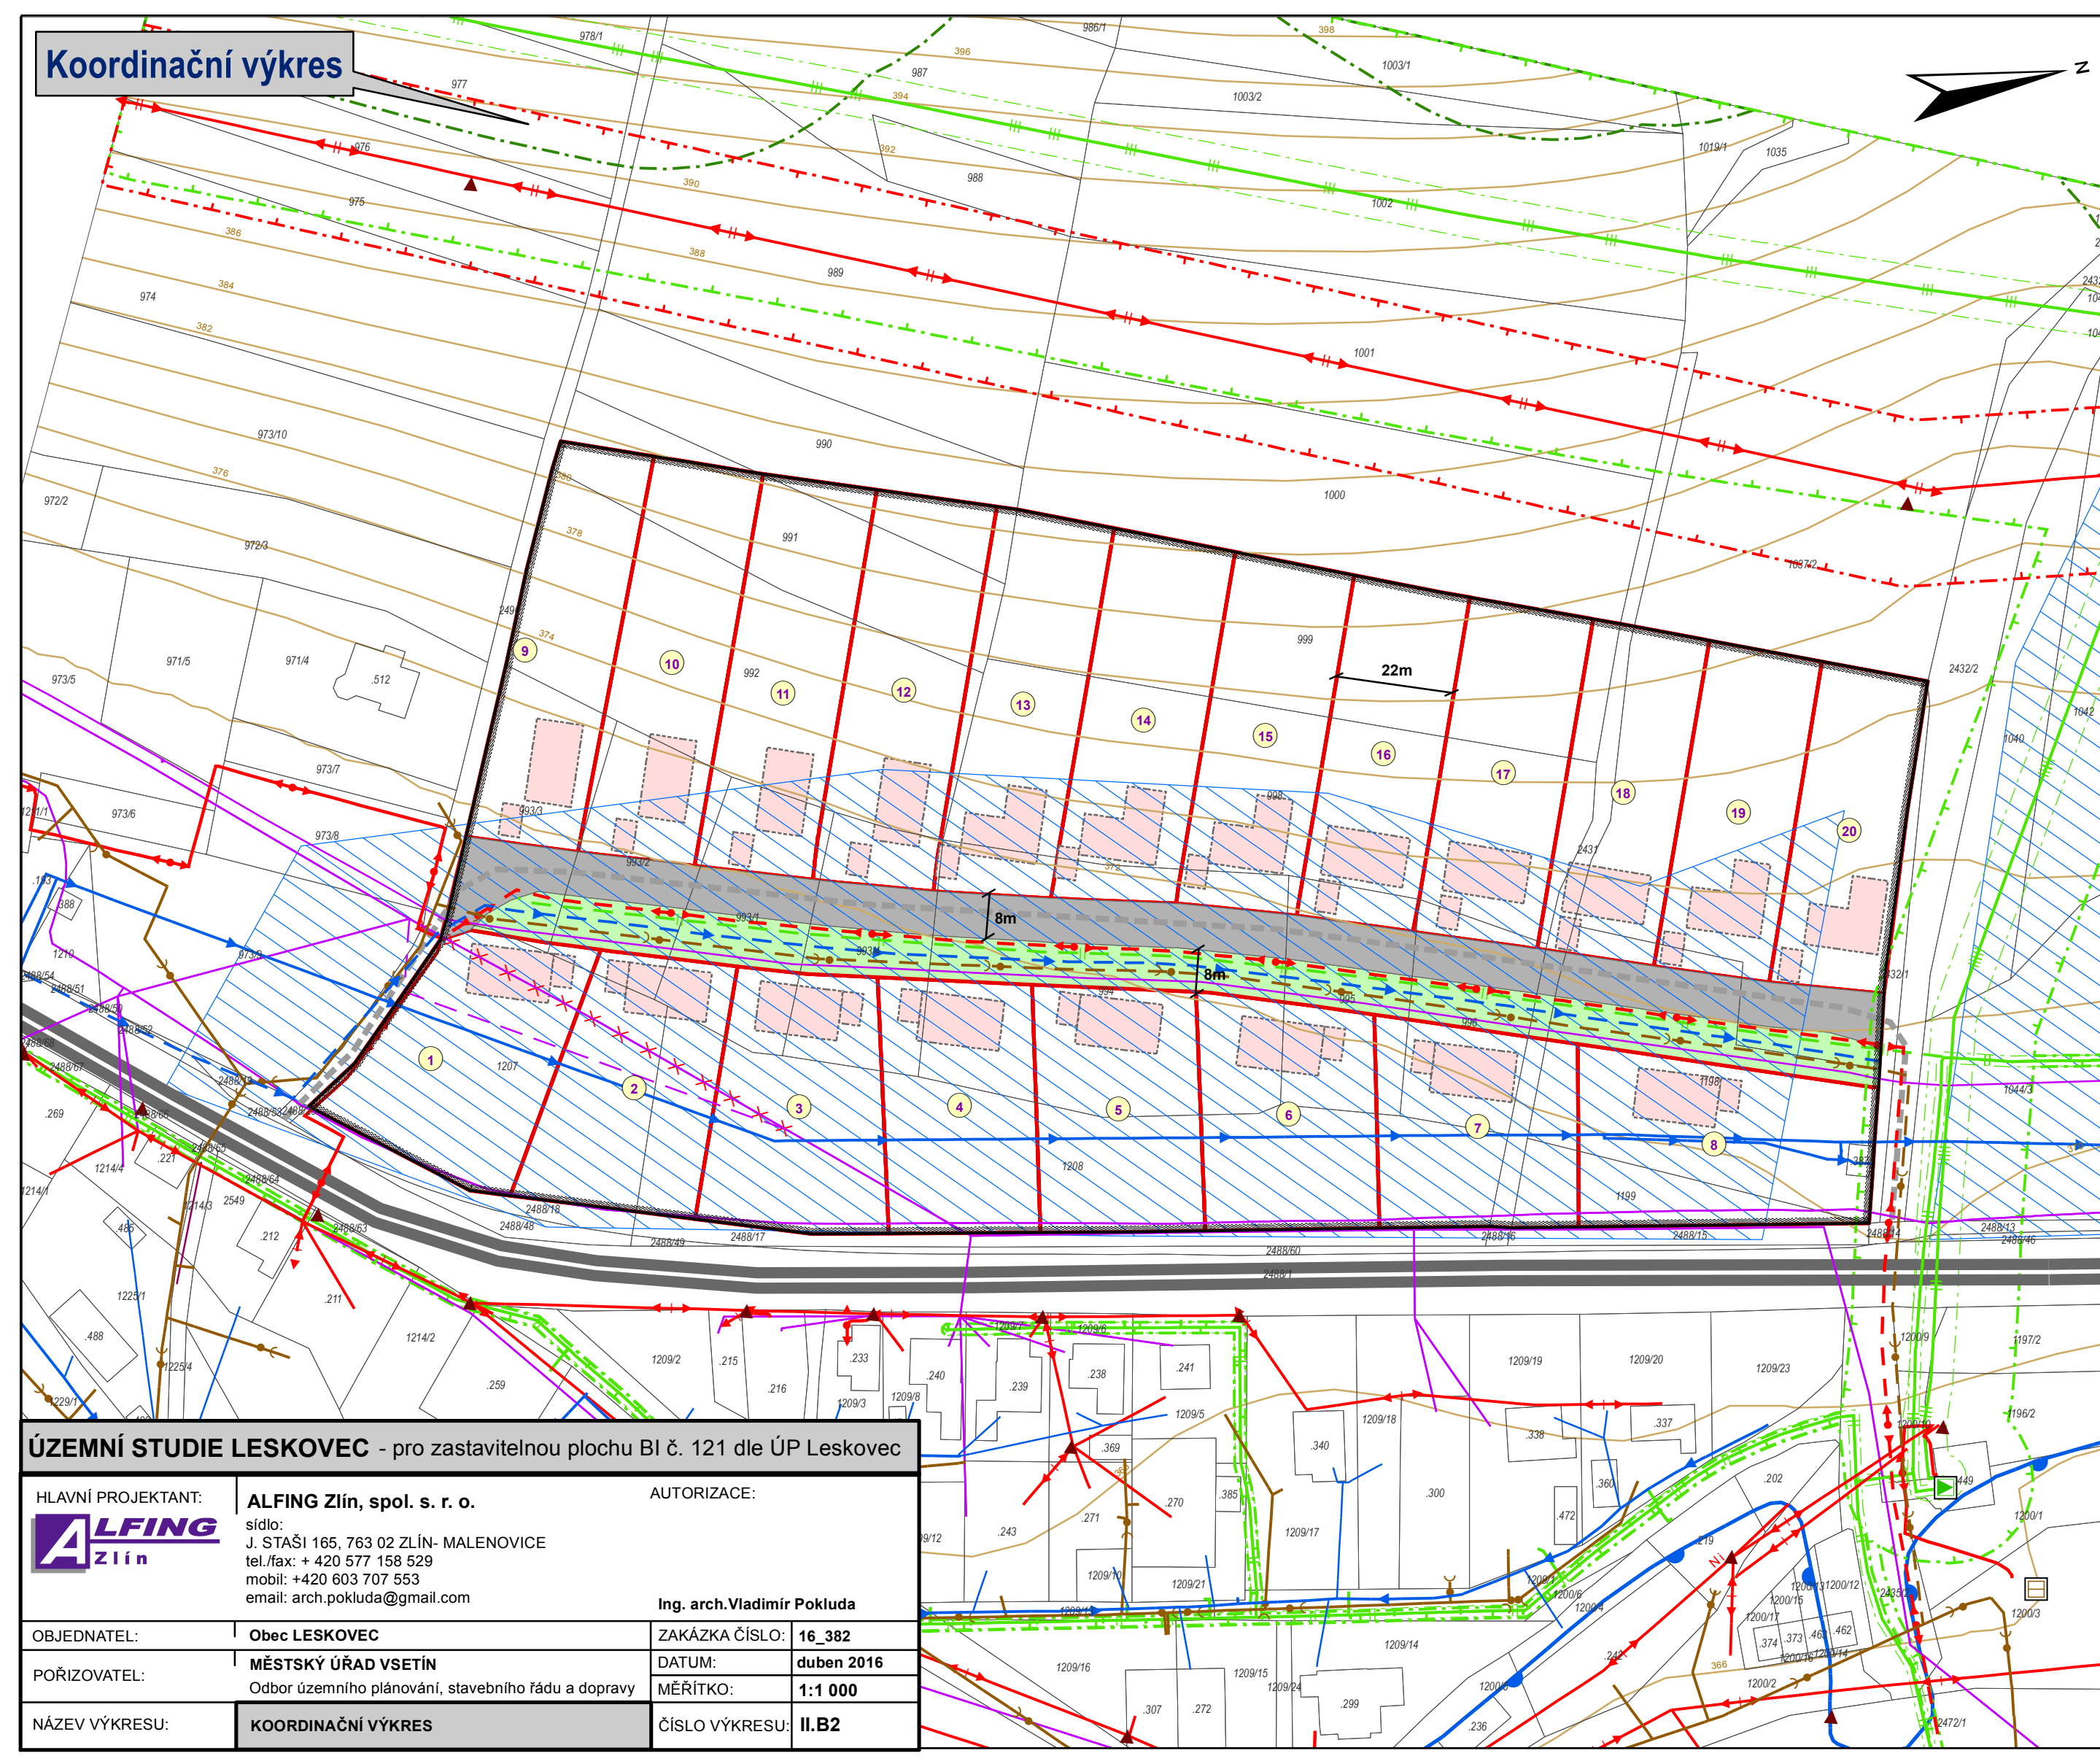




## LEGENDA

### STAV NVRH

-  hranice řešenho zem
-  parceln kresba v. sla parcely
-  vrstevnice 2m
-  navren parcelace s oznaenm stavebnho pozemku
-  orientan umstn RD a garaze na pozemku
-  pozemky pozemnch komunikac v. veejnho prostoru
-  veejn prostranstv, veejn zele
-  regulan stanice plynu
-  peerpvac stanice odpadnch vod
-  podprn bod elektrickho veden
-  vodovodn st
-  vodovodn ppojka
-  splakov kanalizan st
-  venkovn veden elektrick st VVN 110kV
-  venkovn veden elektrick st VN 22kV
-  venkovn veden elektrick st NN kabelov
-  venkovn veden elektrick st NN s izolovanmi vodii
-  komunikan veden
-  komunikan veden ke zruen
-  radioreleov trasa
-  vysokotlak plynovod (VTL)
-  stredotlak plynovod (STL)
-  plynovodn ppojka
-  komunikace I. t.
-  mstn komunikace
-  ochrann psmo plynovodu
-  ochrann psmo elektrick st
-  psmo 50m od lesa
-  zplavov zem Q100 Senice
-  investice do pdy (meliorace)



## ZEMN STUDIE LESKOVEC - pro zastavitelnou plochu BI . 121 dle P Leskovec

HLAVN PROJEKTANT:	<b>ALFING Zln, spol. s r. o.</b>	AUTORIZACE:	
	sdlo: J. STAI 165, 763 02 ZLN- MALENOVICE tel./fax: + 420 577 158 529 mobil: +420 603 707 553 email: arch.pokluda@gmail.com		
	<b>Ing. arch. Vladimr Pokluda</b>		

OBJEDNATEL:	<b>Obec LESKOVEC</b>	ZAKZKA ISLO:	<b>16_382</b>
POIZOVATEL:	<b>MSTSK URAD VSETN</b> Odbor zemnho plnovn, stavebnho řdu a dopravy	DATUM:	<b>duben 2016</b>
NZEV VKRESU:	<b>KOORDINAN VKRES</b>	MRTKO:	<b>1:1 000</b>
		ISLO VKRESU:	<b>II.B2</b>